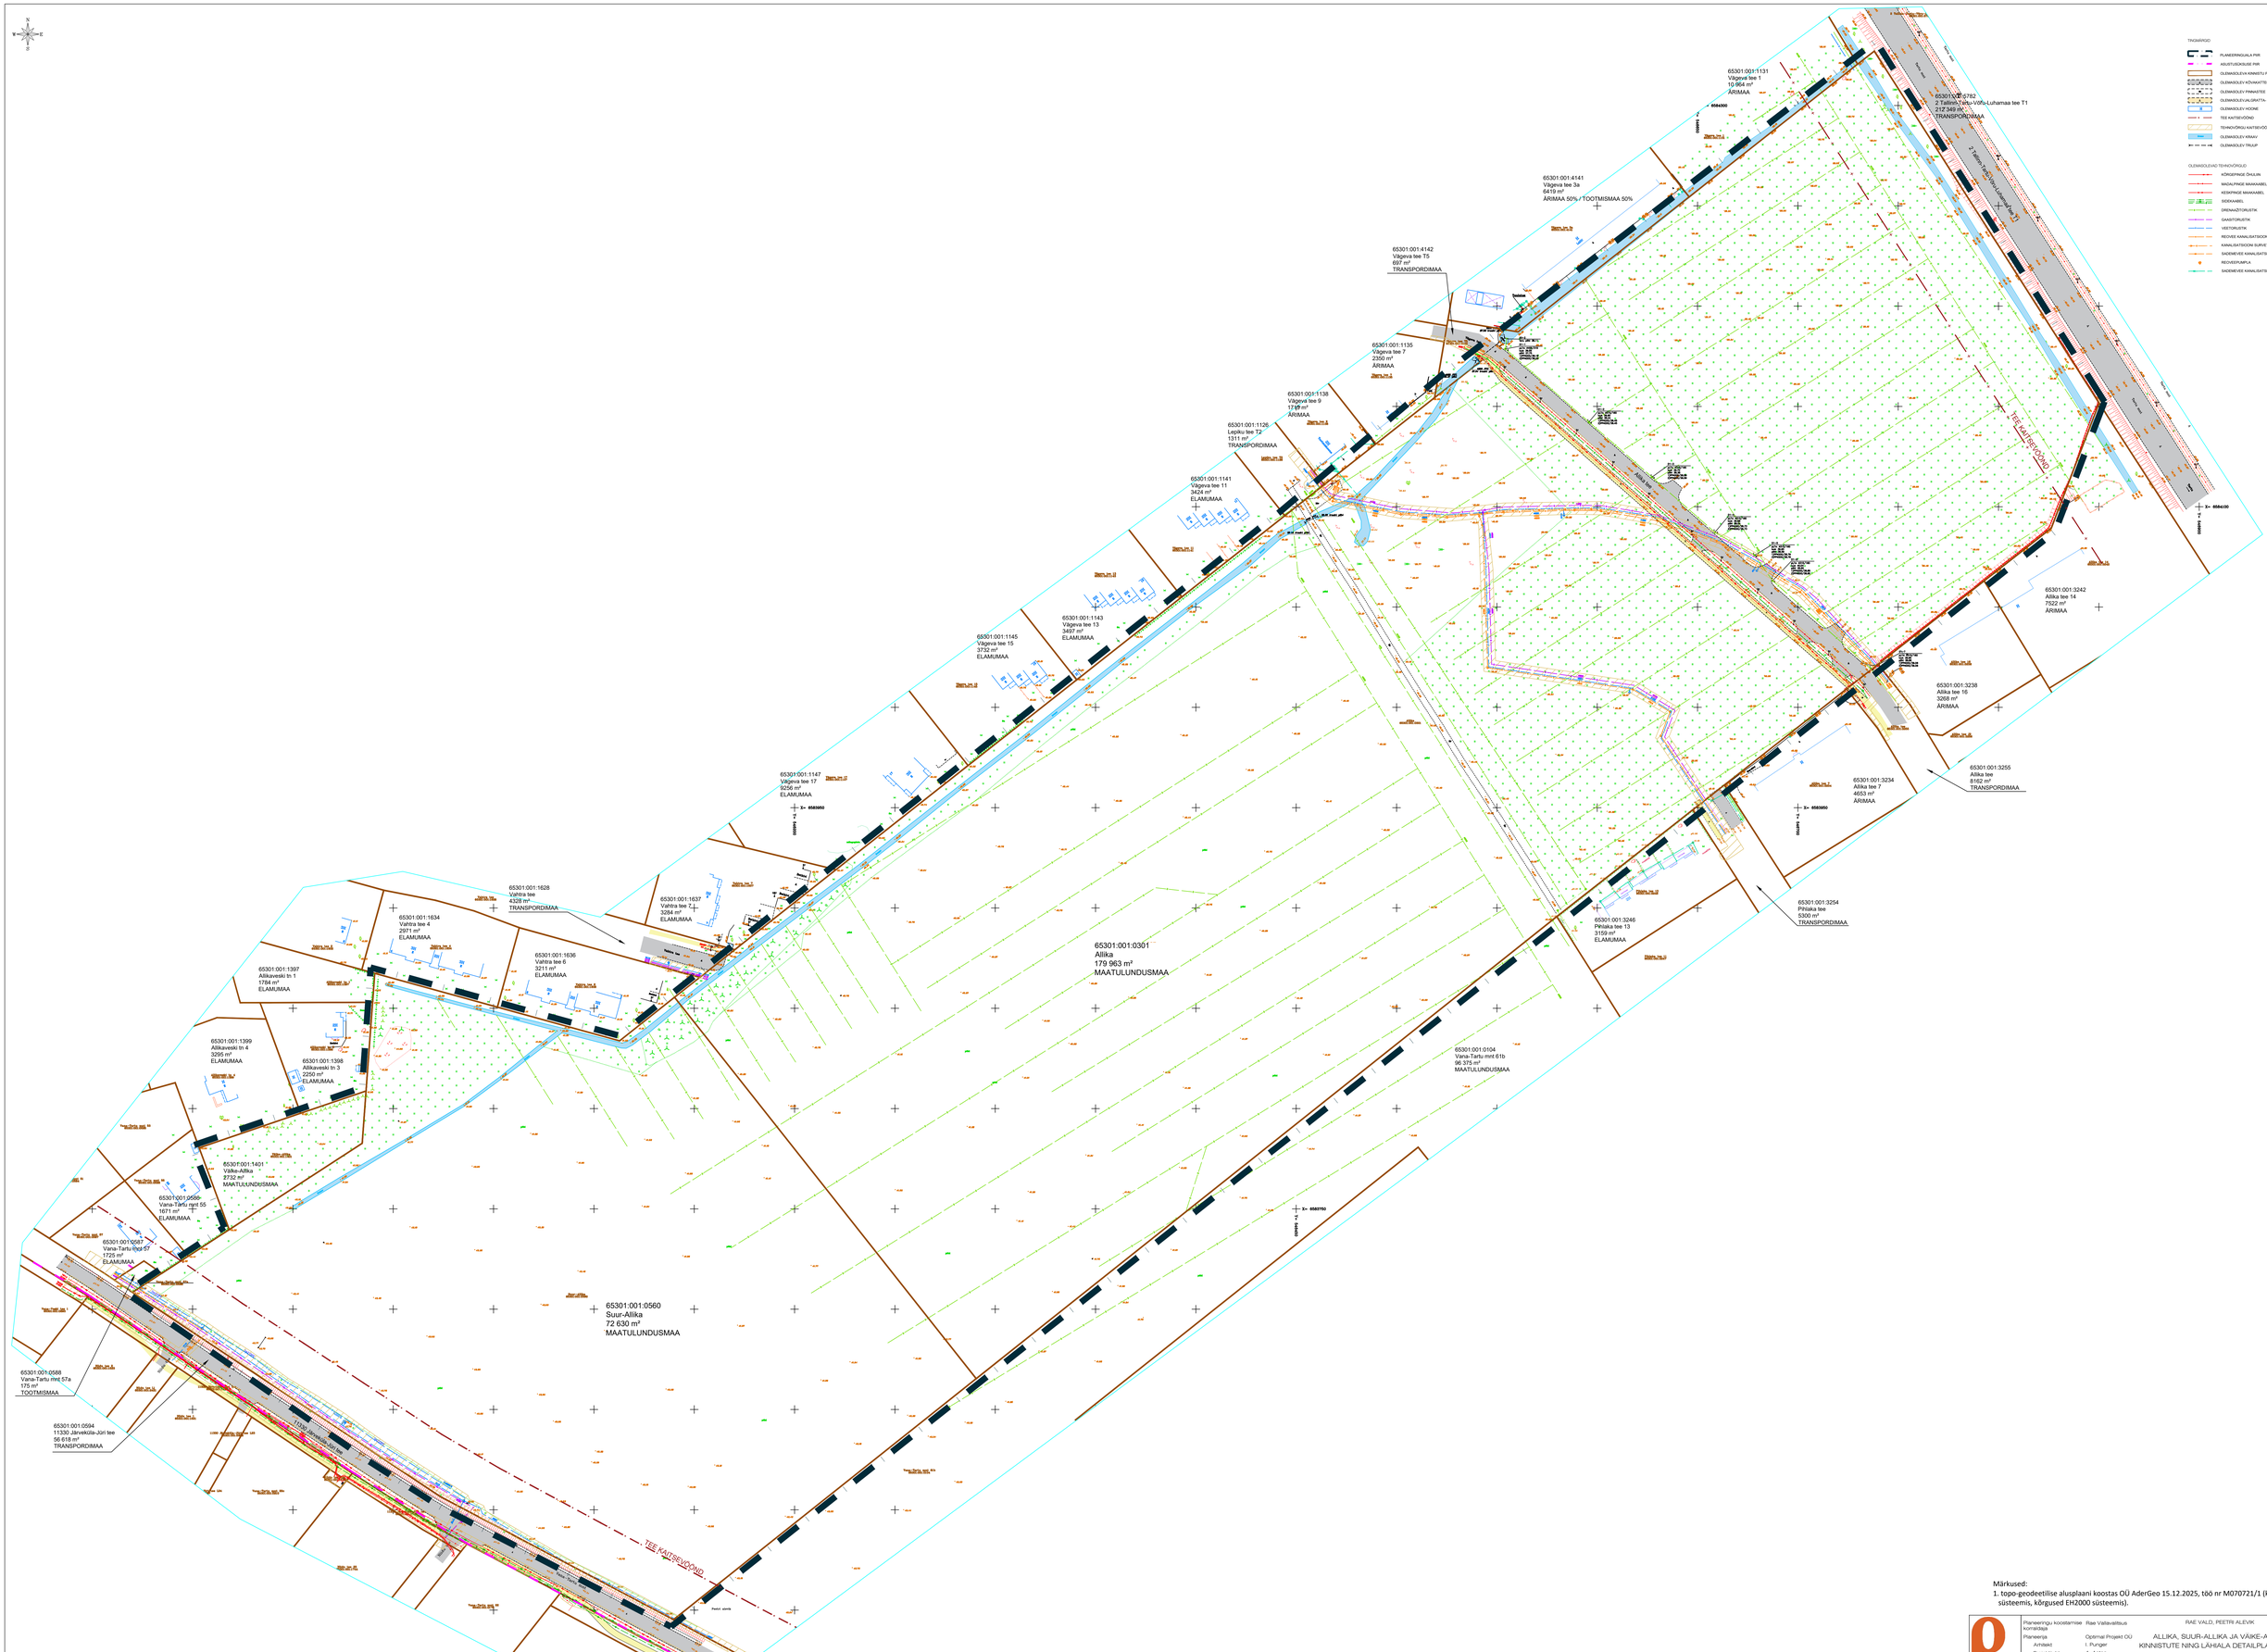

Märkused:
1. topo-geodeetilise alusplaani koostas OÜ AderGeo 15.12.2025, töö nr M070721/1 (koordinaadid L-Est 97 süsteemis, kõrgused EH2000 süsteemis).

Planeeringu koostamise korraldaja	Rae Vallavalitsus	RAE VALD, PEETRI ALEVIK	Töö nr 448
Planeerija	Optimal Projekt OÜ		EBKIS
Arhitekt	I. Punger	ALLIKA, SUUR-ALLIKA JA VÄIKE-ALLIKA KINNISTUTE NING LÄHIALA DETAILPLANEERING	M 1:1000
Projektjuht	A. Anton		12.02.2026
Tehnik	K. Kuus	TUGIPLAAN	AS-03