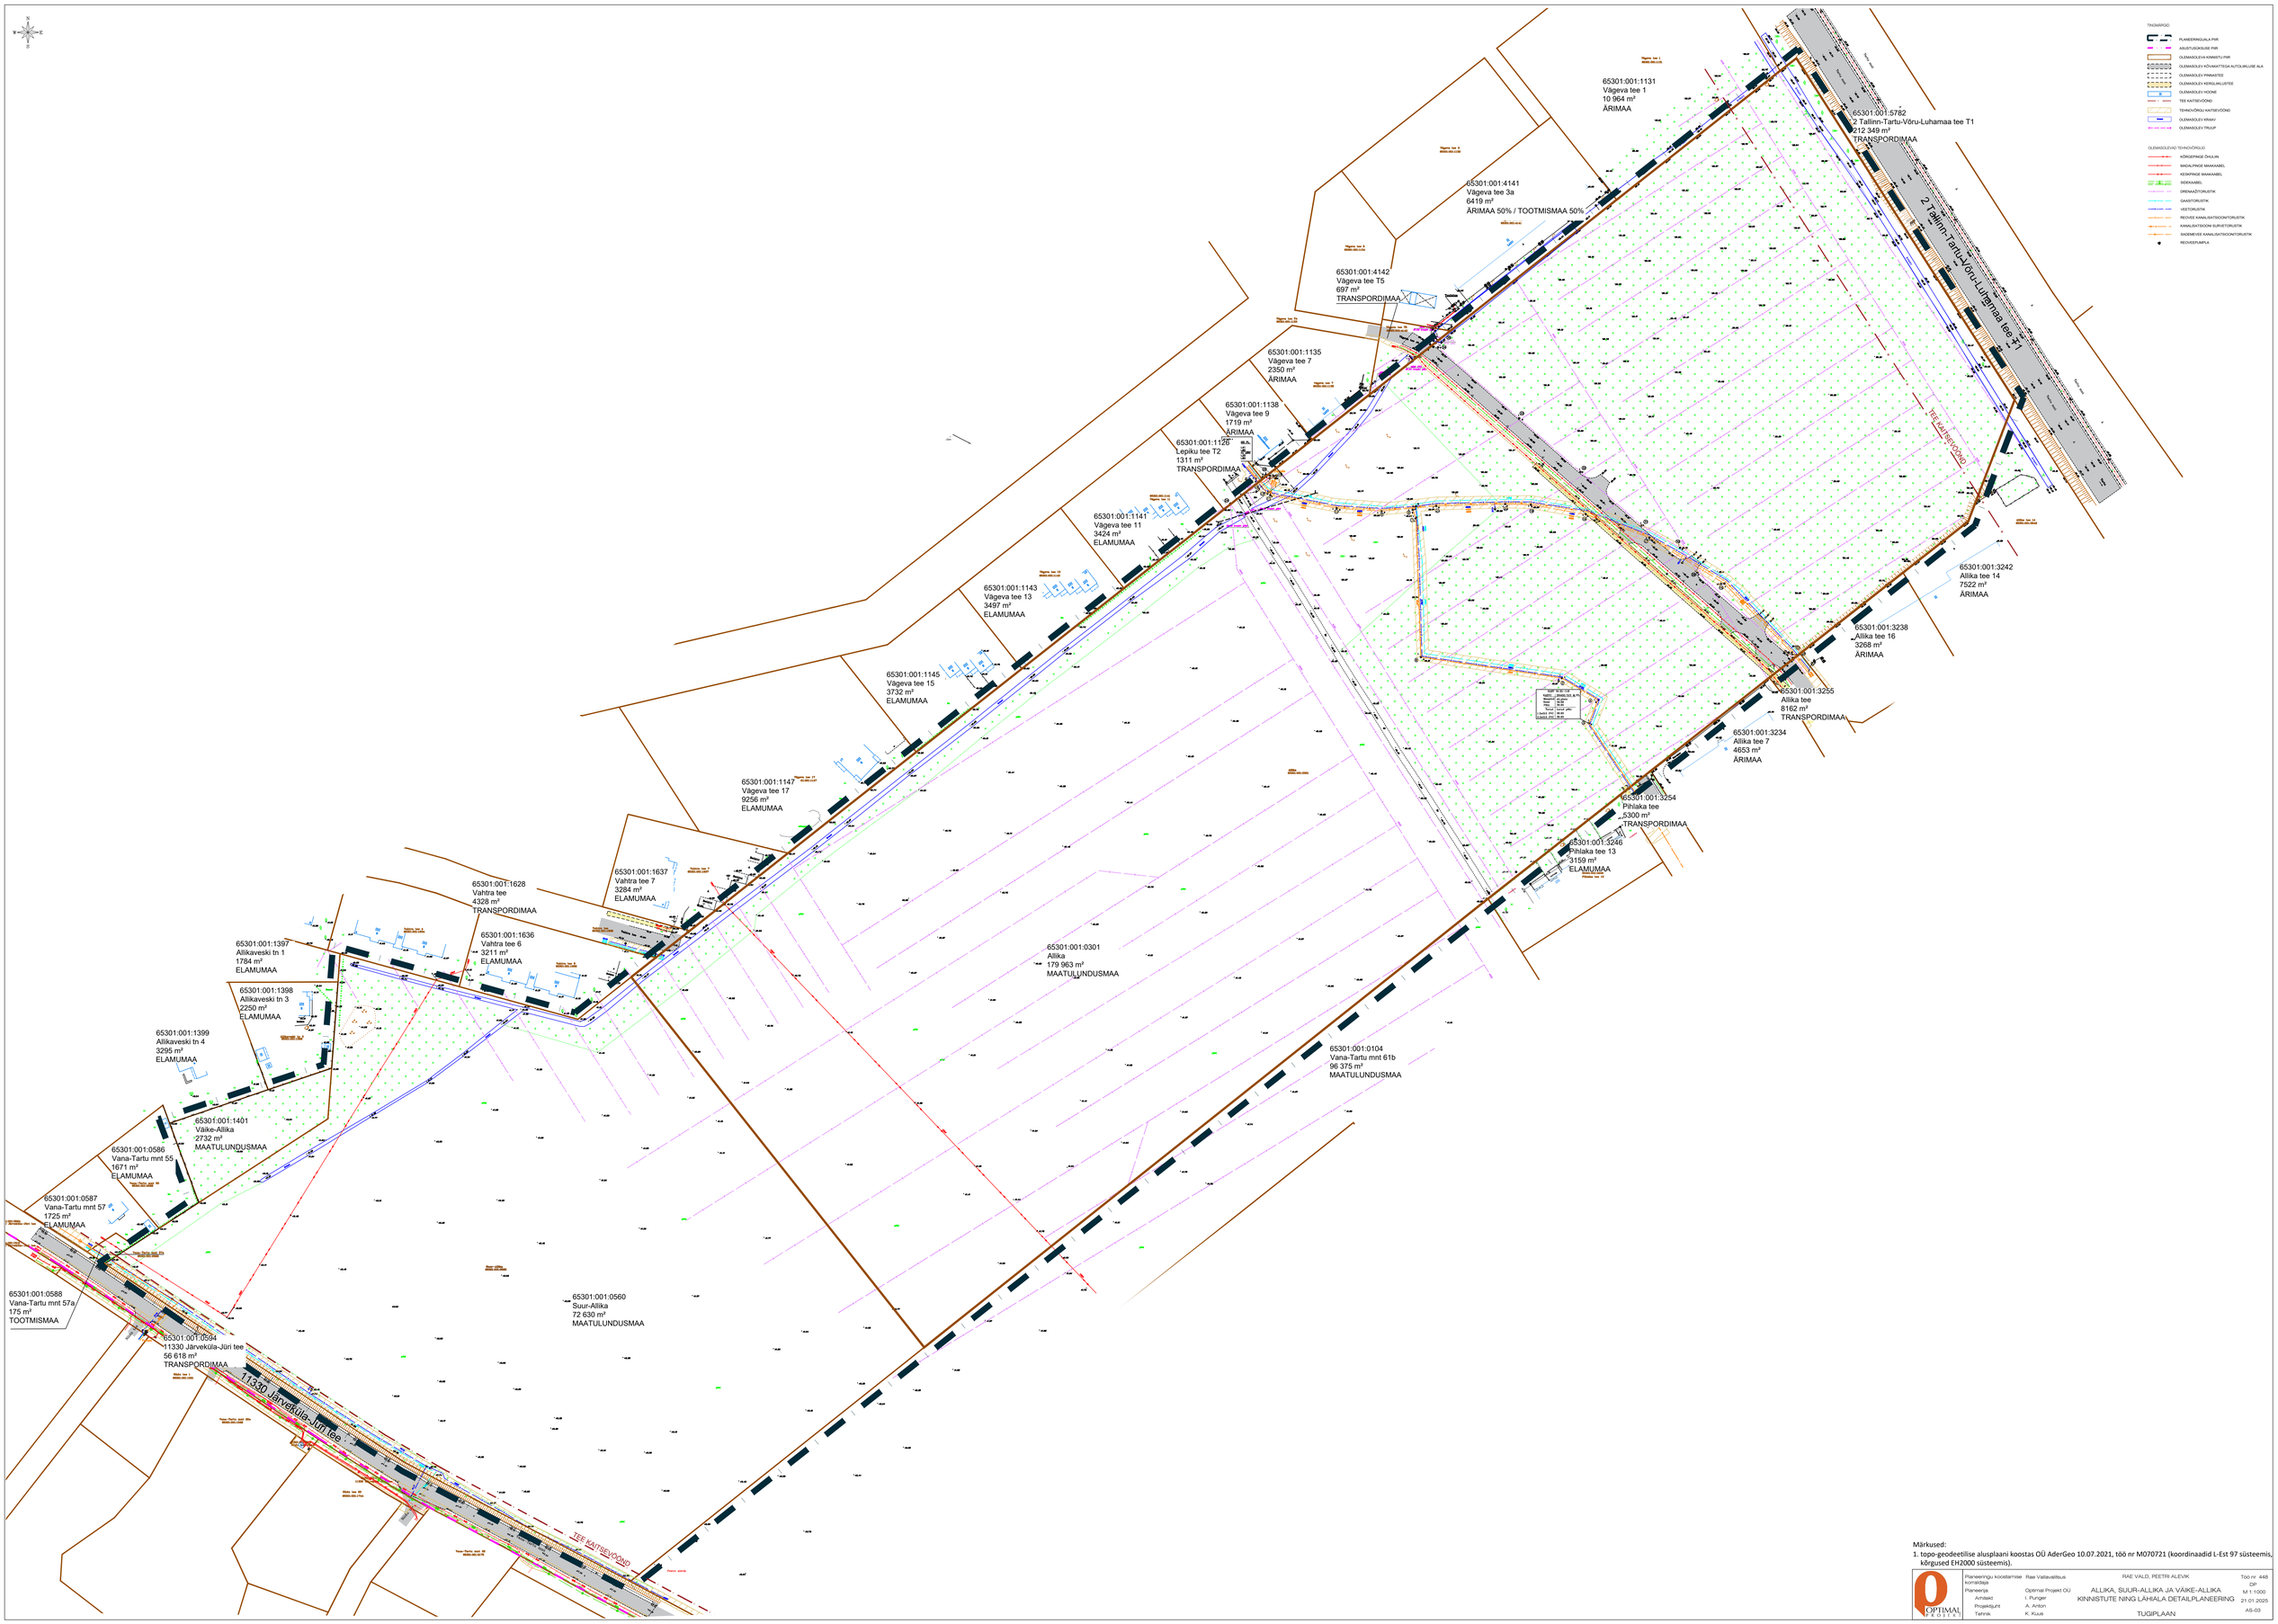

Märkused:
1. topo-geodeetilise alusplaani koostas OÜ AderGeo 10.07.2021, töö nr M070721 (koordinaadid L-Est 97 süsteemis, kõrgused EH2000 süsteemis).

Planeeringu koostamise korraldaja	Rae Vallavalitsus	RAE VALD, PEETRI-ALEVIK	Töö nr 448
Planeerija	Optimal Projekt OÜ	ALLIKA, SUUR-ALLIKA JA VÄIKE-ALLIKA KINNISTUTE NING LÄHIALA DETAILPLANEERING	DP
Arhitekt	I. Punger		M 1:1000
Projektjuht	A. Anton		21.01.2025
Tähnik	K. Kuus	TUGIPLAAN	AS-03