



SÕIDUTEED NING JALGRATTA- JA JALGTEED ENNE TALLINN VÄIKE RINGTEE VALMIMIST

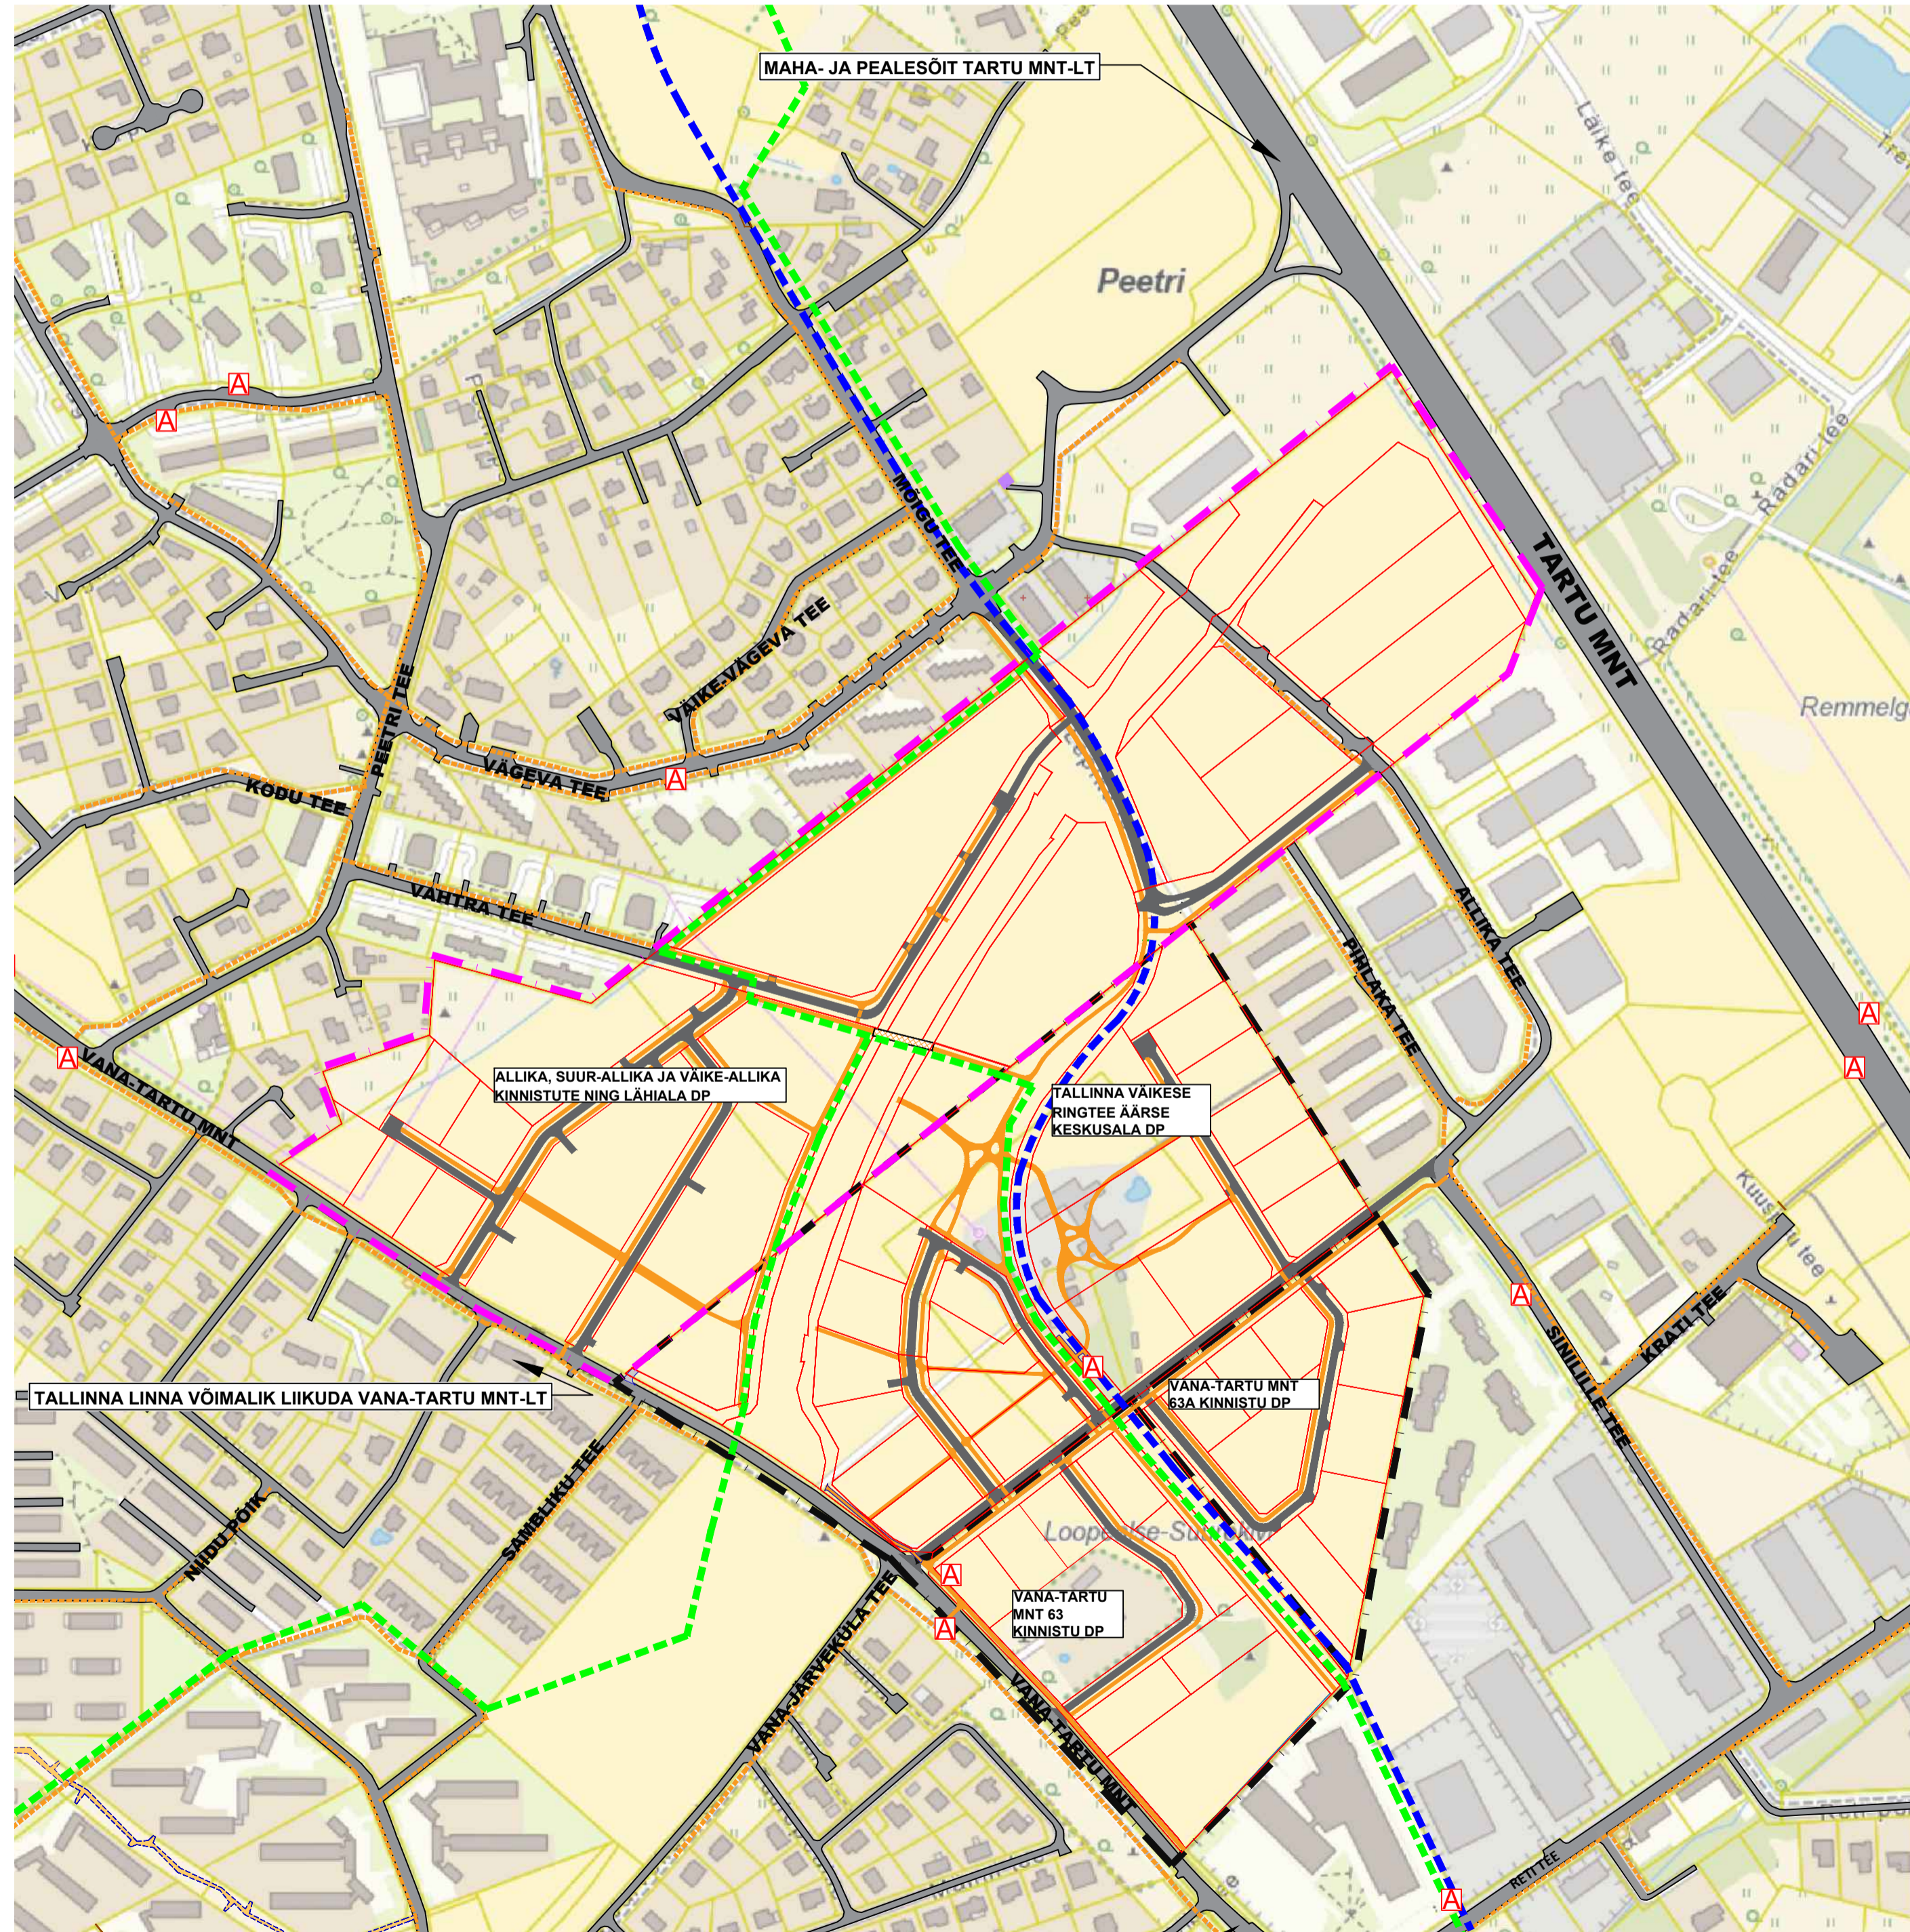

TARTU MNT-LE PEALE- JA MAHASÕIT CA 1,5 KM KAUGUSEL

SÕIDUTEED NING JALGRATTA- JA JALGTEED PEALE TALLINN VÄIKE RINGTEE VALMIMIST

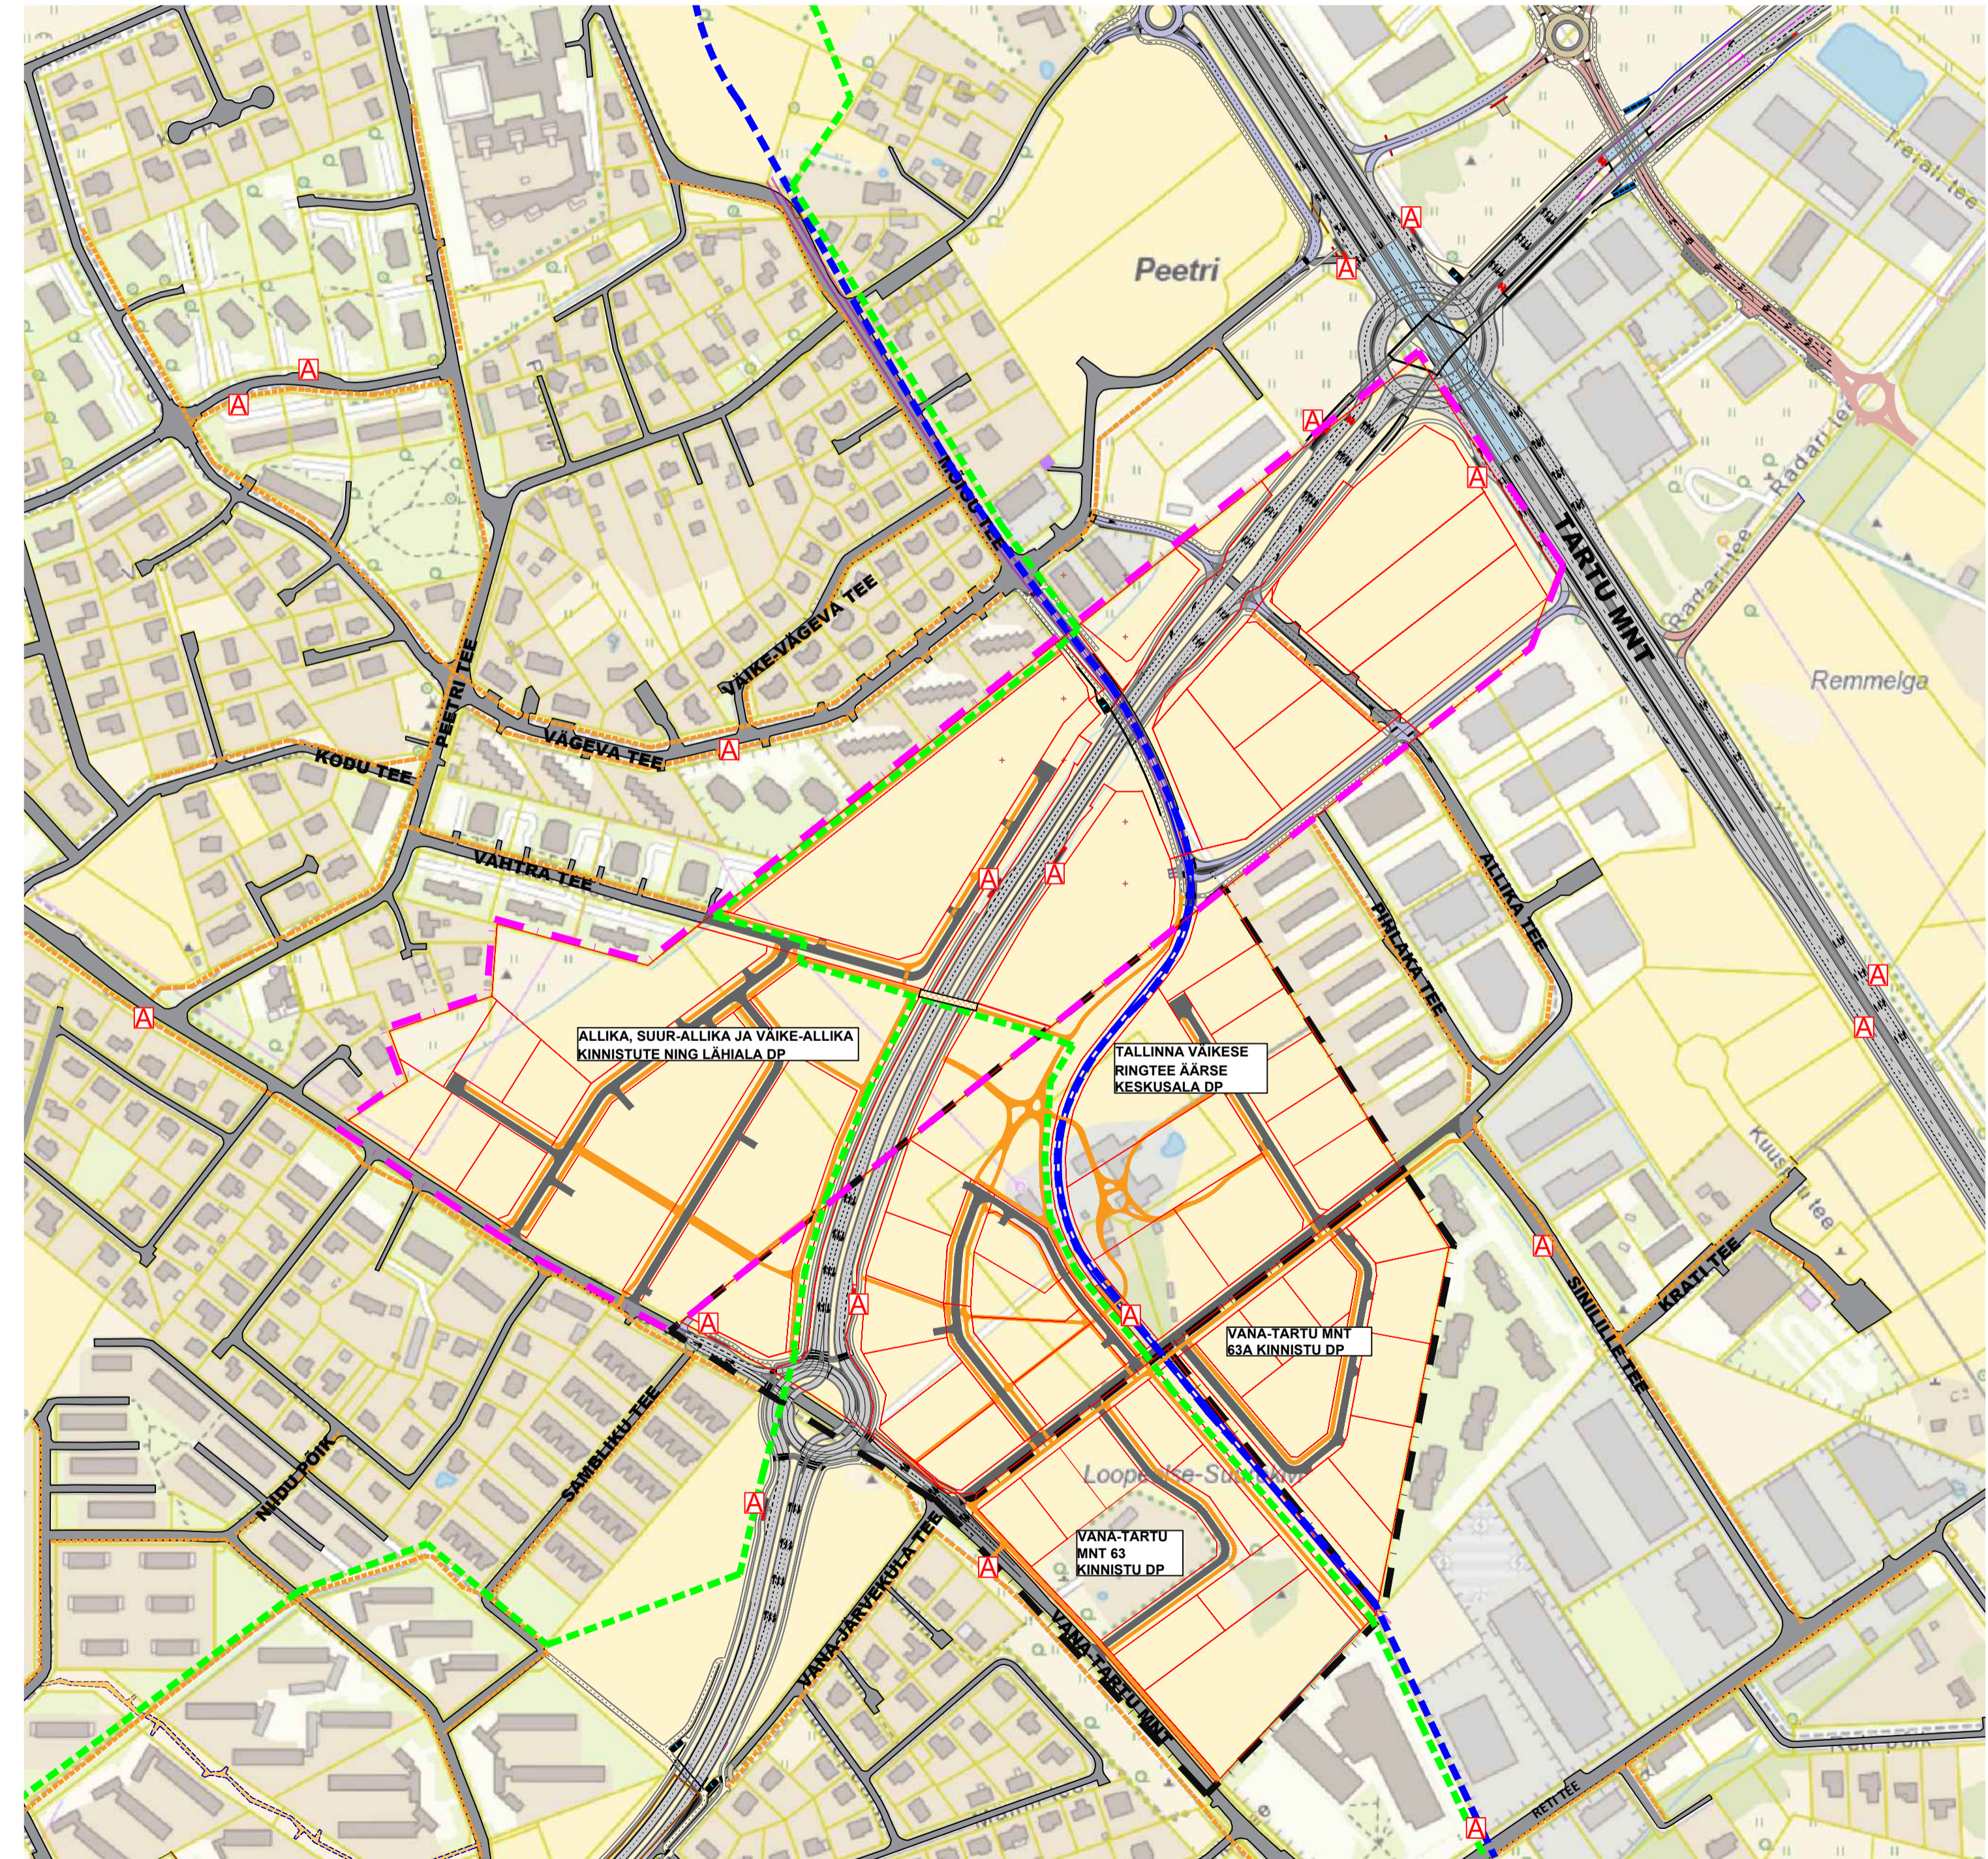

- TINGMÄRGID
- PLANEERINGUALA
 - NAABERALA PLANEERINGUALA
 - PLANEERITUD KRUNDI PIIR
 - OLEMASOLEV SÕIDUTEE
 - PLANEERITUD SÕIDUTEE
 - PROJEKTEERITUD SÕIDUTEE (TALLINN VÄIKE RINGTEE)
 - OLEMASOLEV JALGRATTA- JA JALGTEE
 - PLANEERITUD JALGRATTA- JA JALGTEE
 - PROJEKTEERITUD JALGRATTA- JA JALGTEE
 - OLEMASOLEV / PROJEKTEERITUD ÜHISTRANSPORDI PEATUS
 - AUTONOOMNE ÜHISTRANSPORDIMAA KORIDOR
 - SINI-ROHE KORIDOR
 - JALAKÄIJATE KAHETASANDILISE RISTE VÕIMALIK ASUKOHT