



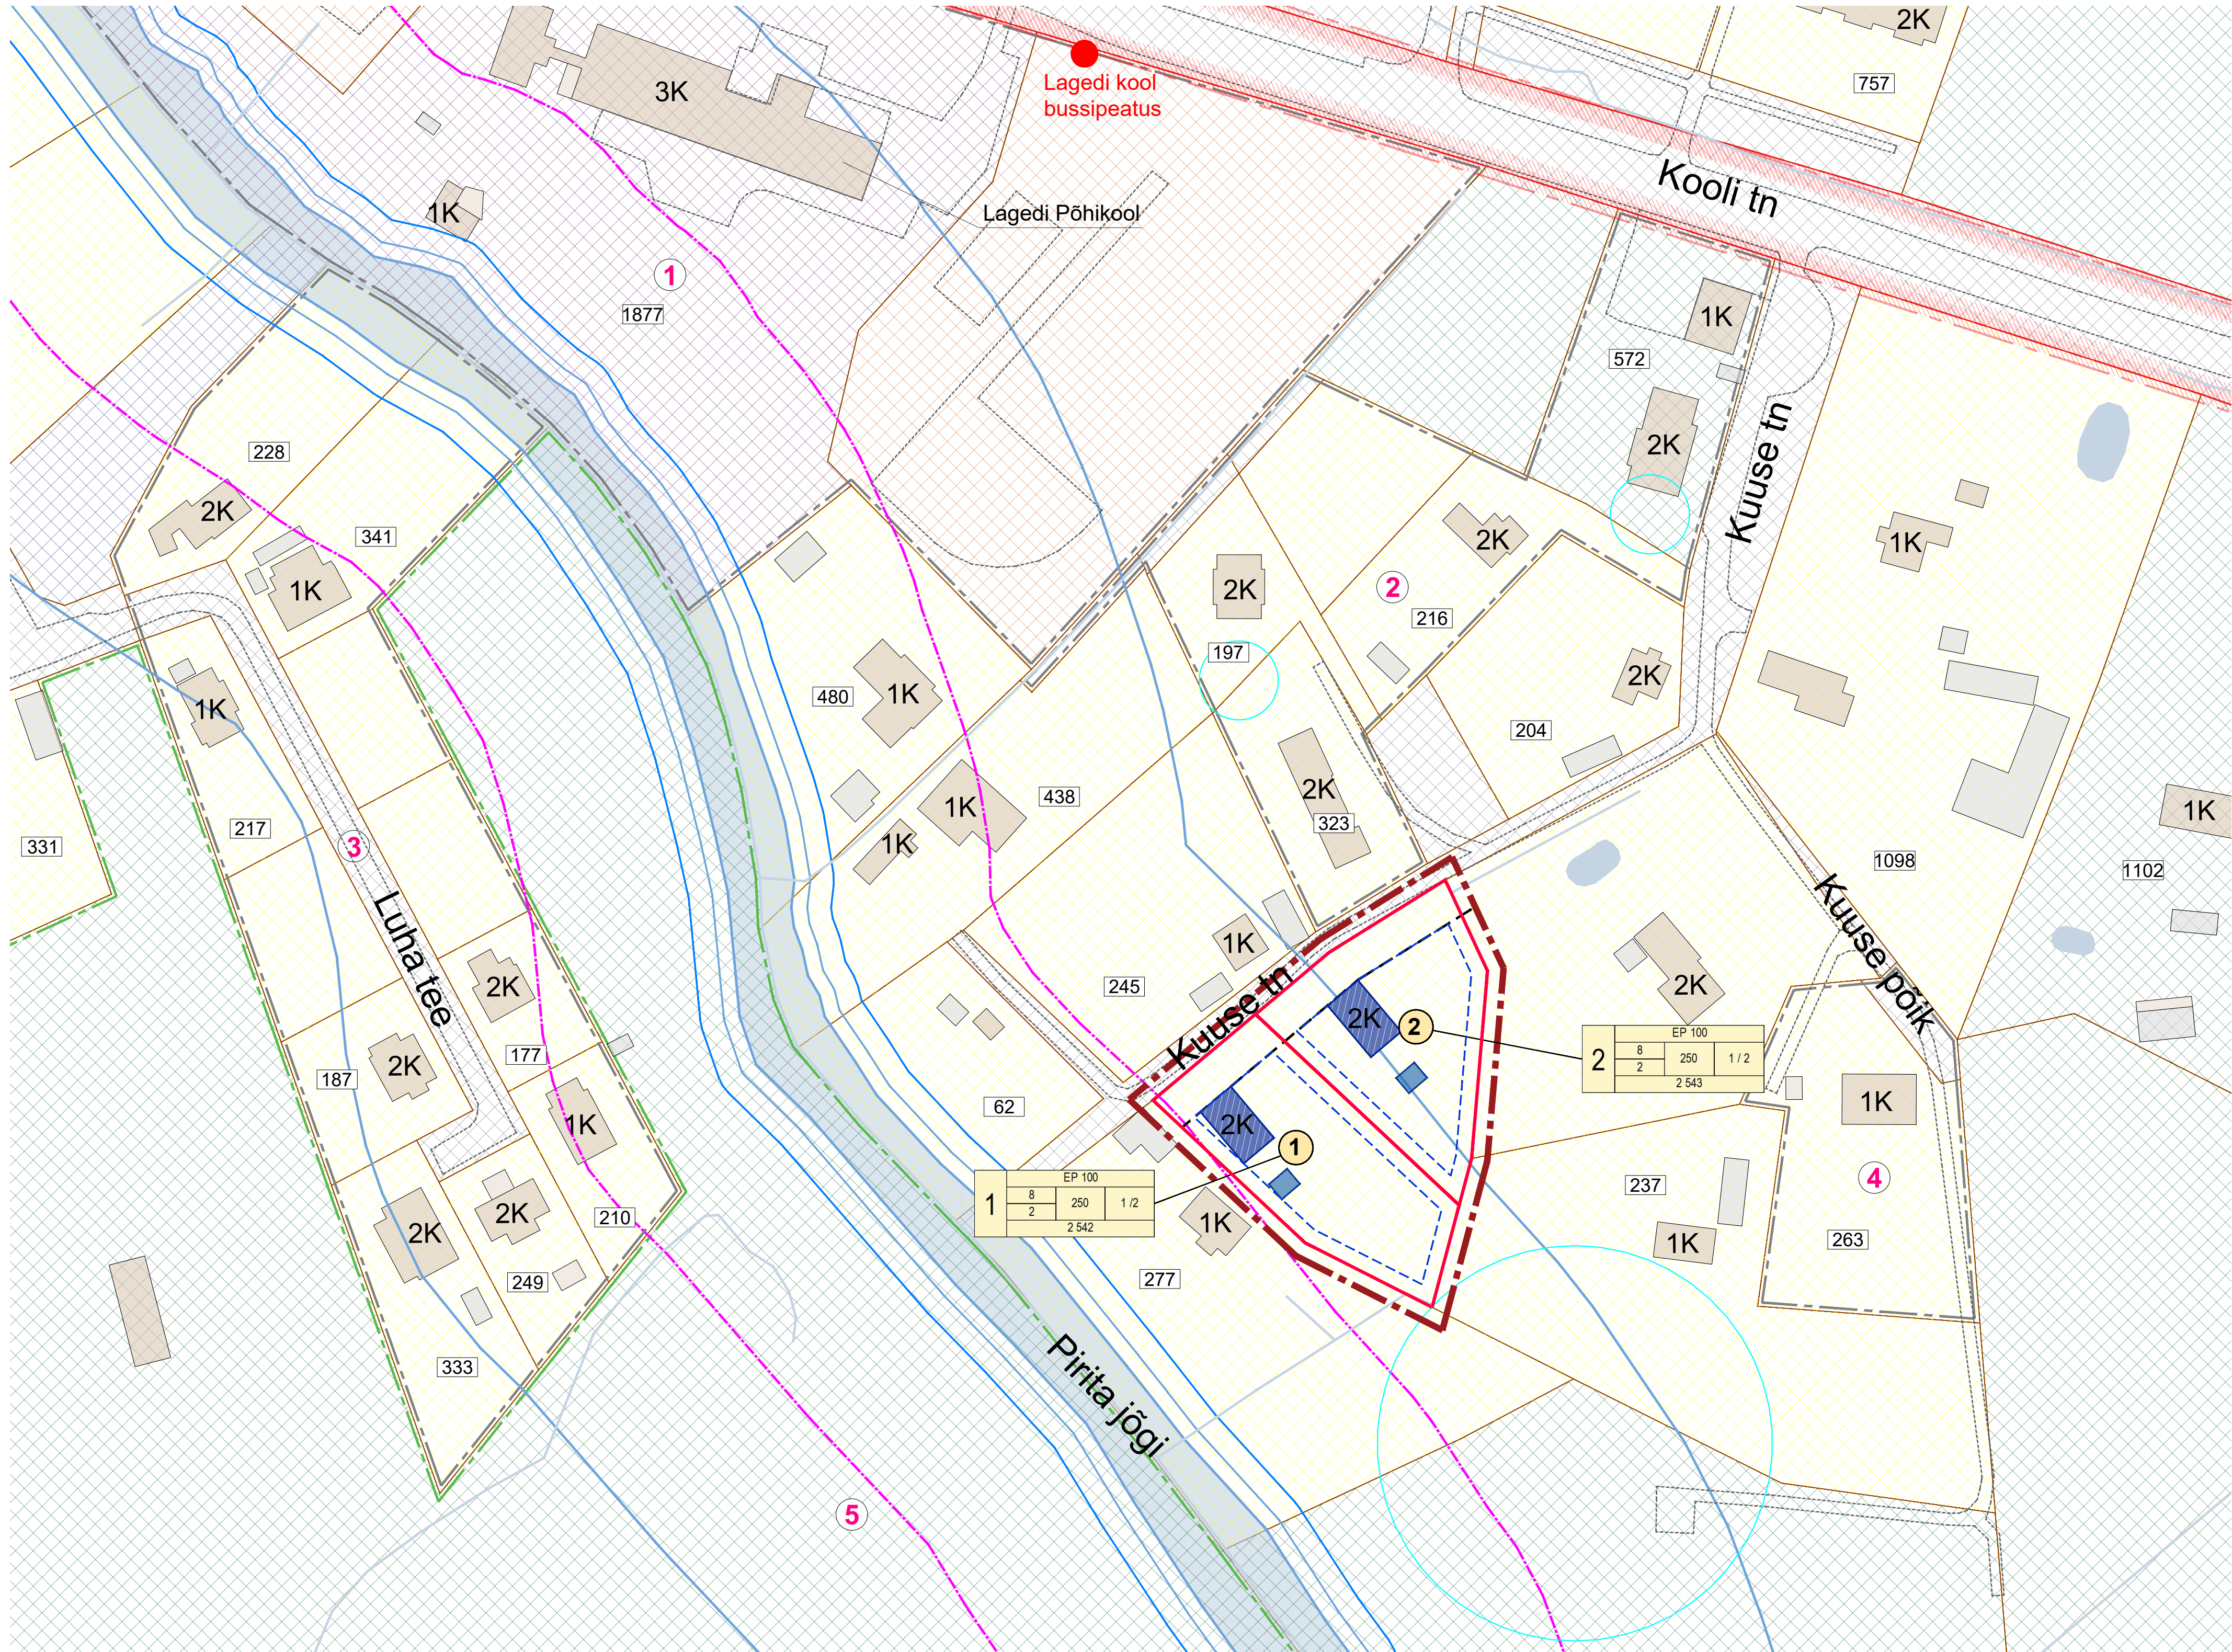

MÄRKUSED: -Joonisel esitatud põhi- ja abihoonete ehitisealused pinnad on valdavalt mõõdetud Maa-ameti kaardi, sest Ehitisregistri andmed ei lange suures osas kokku olemasoleva olukorraga. -Aluskaardina on kasutatud Maa-ameti katastrikuksuste kaarti. -Rae Valla üldplaneering. Planeeringu nr. 1261/09; PlanID 6532011 (ÜP kehtiv).	
Guru Projekt OU Tatari tn 28-1 Tallinn 101116 tel 644 4414 info@guruprojekt.ee	Too nr.: DP 372-2025 Projekt nimetus: Kuuse tn 1a kinnistu ja lähiala detailplaneering ES
Tellija: Nimi Andres Pärnpe tel +372 5087234 e-post andres@protoperlebach.ee	Stadium: ES
Arh. I.Rebane 16.07.2026 Arh. A.Puugatsjova	Objekti asukoht: Kuuse tn 1a, Lagedi alevik, Rae vald, Harju maakond Joonise nimetus: Kontaktvõõndi skeem
	Mõõtkava: 1:1000

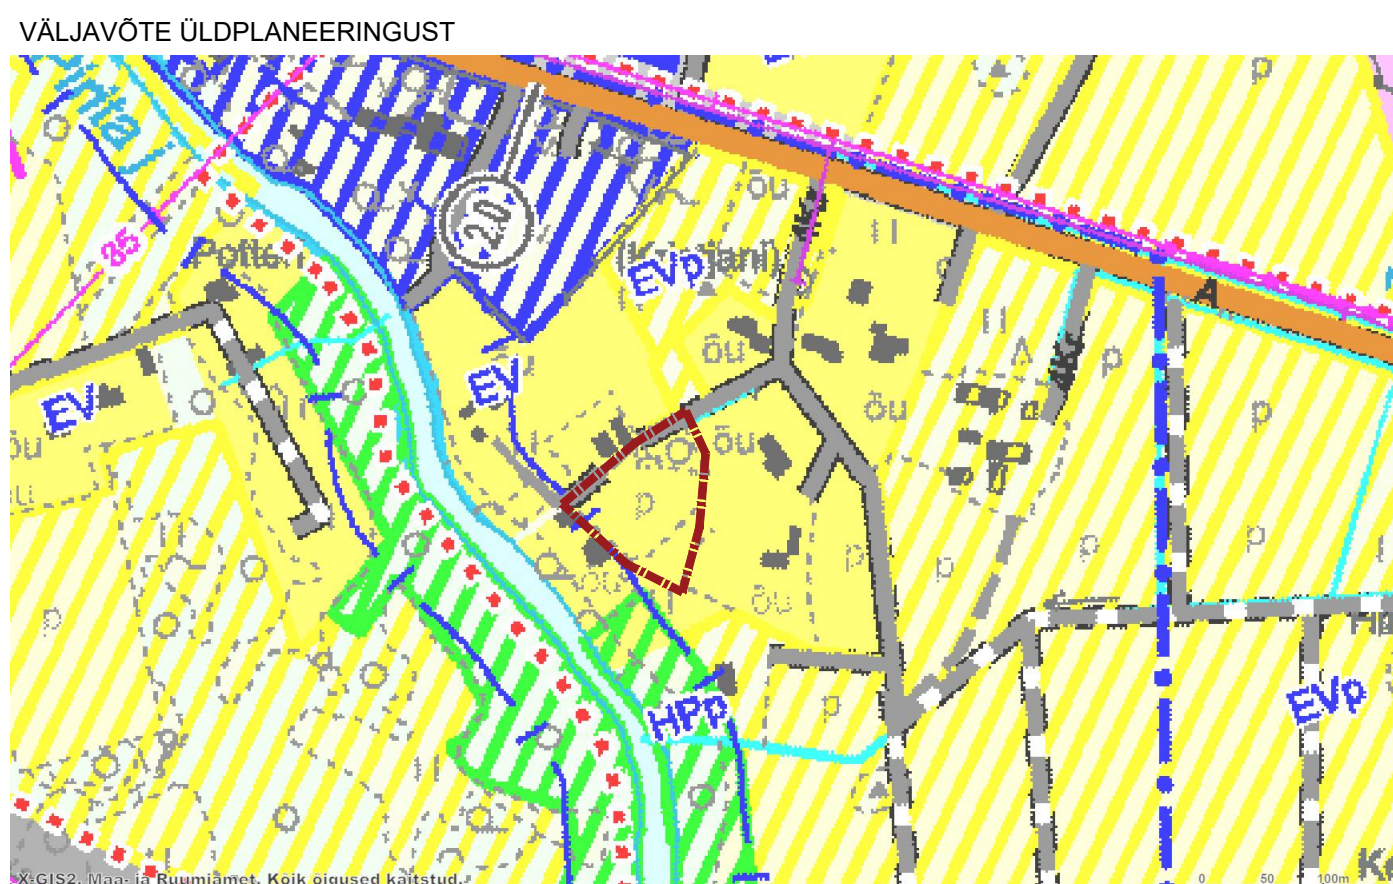

KEHTESTATUD DETAILPLANEERINGUD (27.10.2025 seisuga)				
nr	DP nr.	kehtest. kuup.	DP nimetus	DP eesmärk
1	DP0362	10.03.2009	Lagedi alevik Kooli 18 maaüksuse (Lagedi Põhikool) detailplaneering	Jagada kolmeks krundiks: koolimaja, keskusehoone ja spordihoone ning määrata hoonestus- ja ehitustingimused, lahendada juurdepääsud, tehnovõrkudega varustamine ja haljastus.
2	DP0456	20.11.2018	Lagedi alevik Kuuse 2A, 4A ja Mihlisaun 1 kinnistute ning lähiala detailplaneering	Elamute ehitamine ning määrata hoonestus- ja ehitustingimused, lahendada juurdepääsud, tehnovõrkudega varustamine ja haljastus.
3	DP0413	21.11.2006	Lagedi alevik Potteri kinnistu detailplaneering	Elamukrundid ning määrata hoonestus- ja ehitustingimused, lahendada juurdepääsud, tehnovõrkudega varustamine ja haljastus.
4	DP0994	23.07.2019	Lagedi alevik Kuuse põik 1 kinnistu detailplaneering	Ehitusõiguse saamine ning määrata hoonestus- ja ehitustingimused, lahendada juurdepääsud, tehnovõrkudega varustamine ja haljastus.
MENETLUSES DETAILPLANEERINGUD (27.10.2025 seisuga)				
nr	DP nr.	algatamise kuup.	DP nimetus	DP eesmärk
5	DP1174	08.10.2021	Lagedi alevik Luha kinnistu ja lähiala detailplaneering	-