TINGMÄRGID

- Planeeritava ala piir ca 1,2 ha
- Olemasolev katastriüksuse piir
- Planeeritav katastriüksuse piir
- Planeeritav hoonestusala
- Planeeritav asfaltkattega sõidutee
- Planeeritud asfaltkattega kõnni- ja sõidutee
- Olemasolev asfaltkattega sõidutee

Krundi pos. nr.	Krundi pindala m²	Täisehituse %	Lubatud ehitisealune pind m²
Krunt 1	850		
Krunt 2	2002	0,15	300
Krunt 3	2001	0,15	300
Krunt 4	2003	0,15	300
Krunt 5	2060	0,15	309
Krunt 6	2142	0,15	321

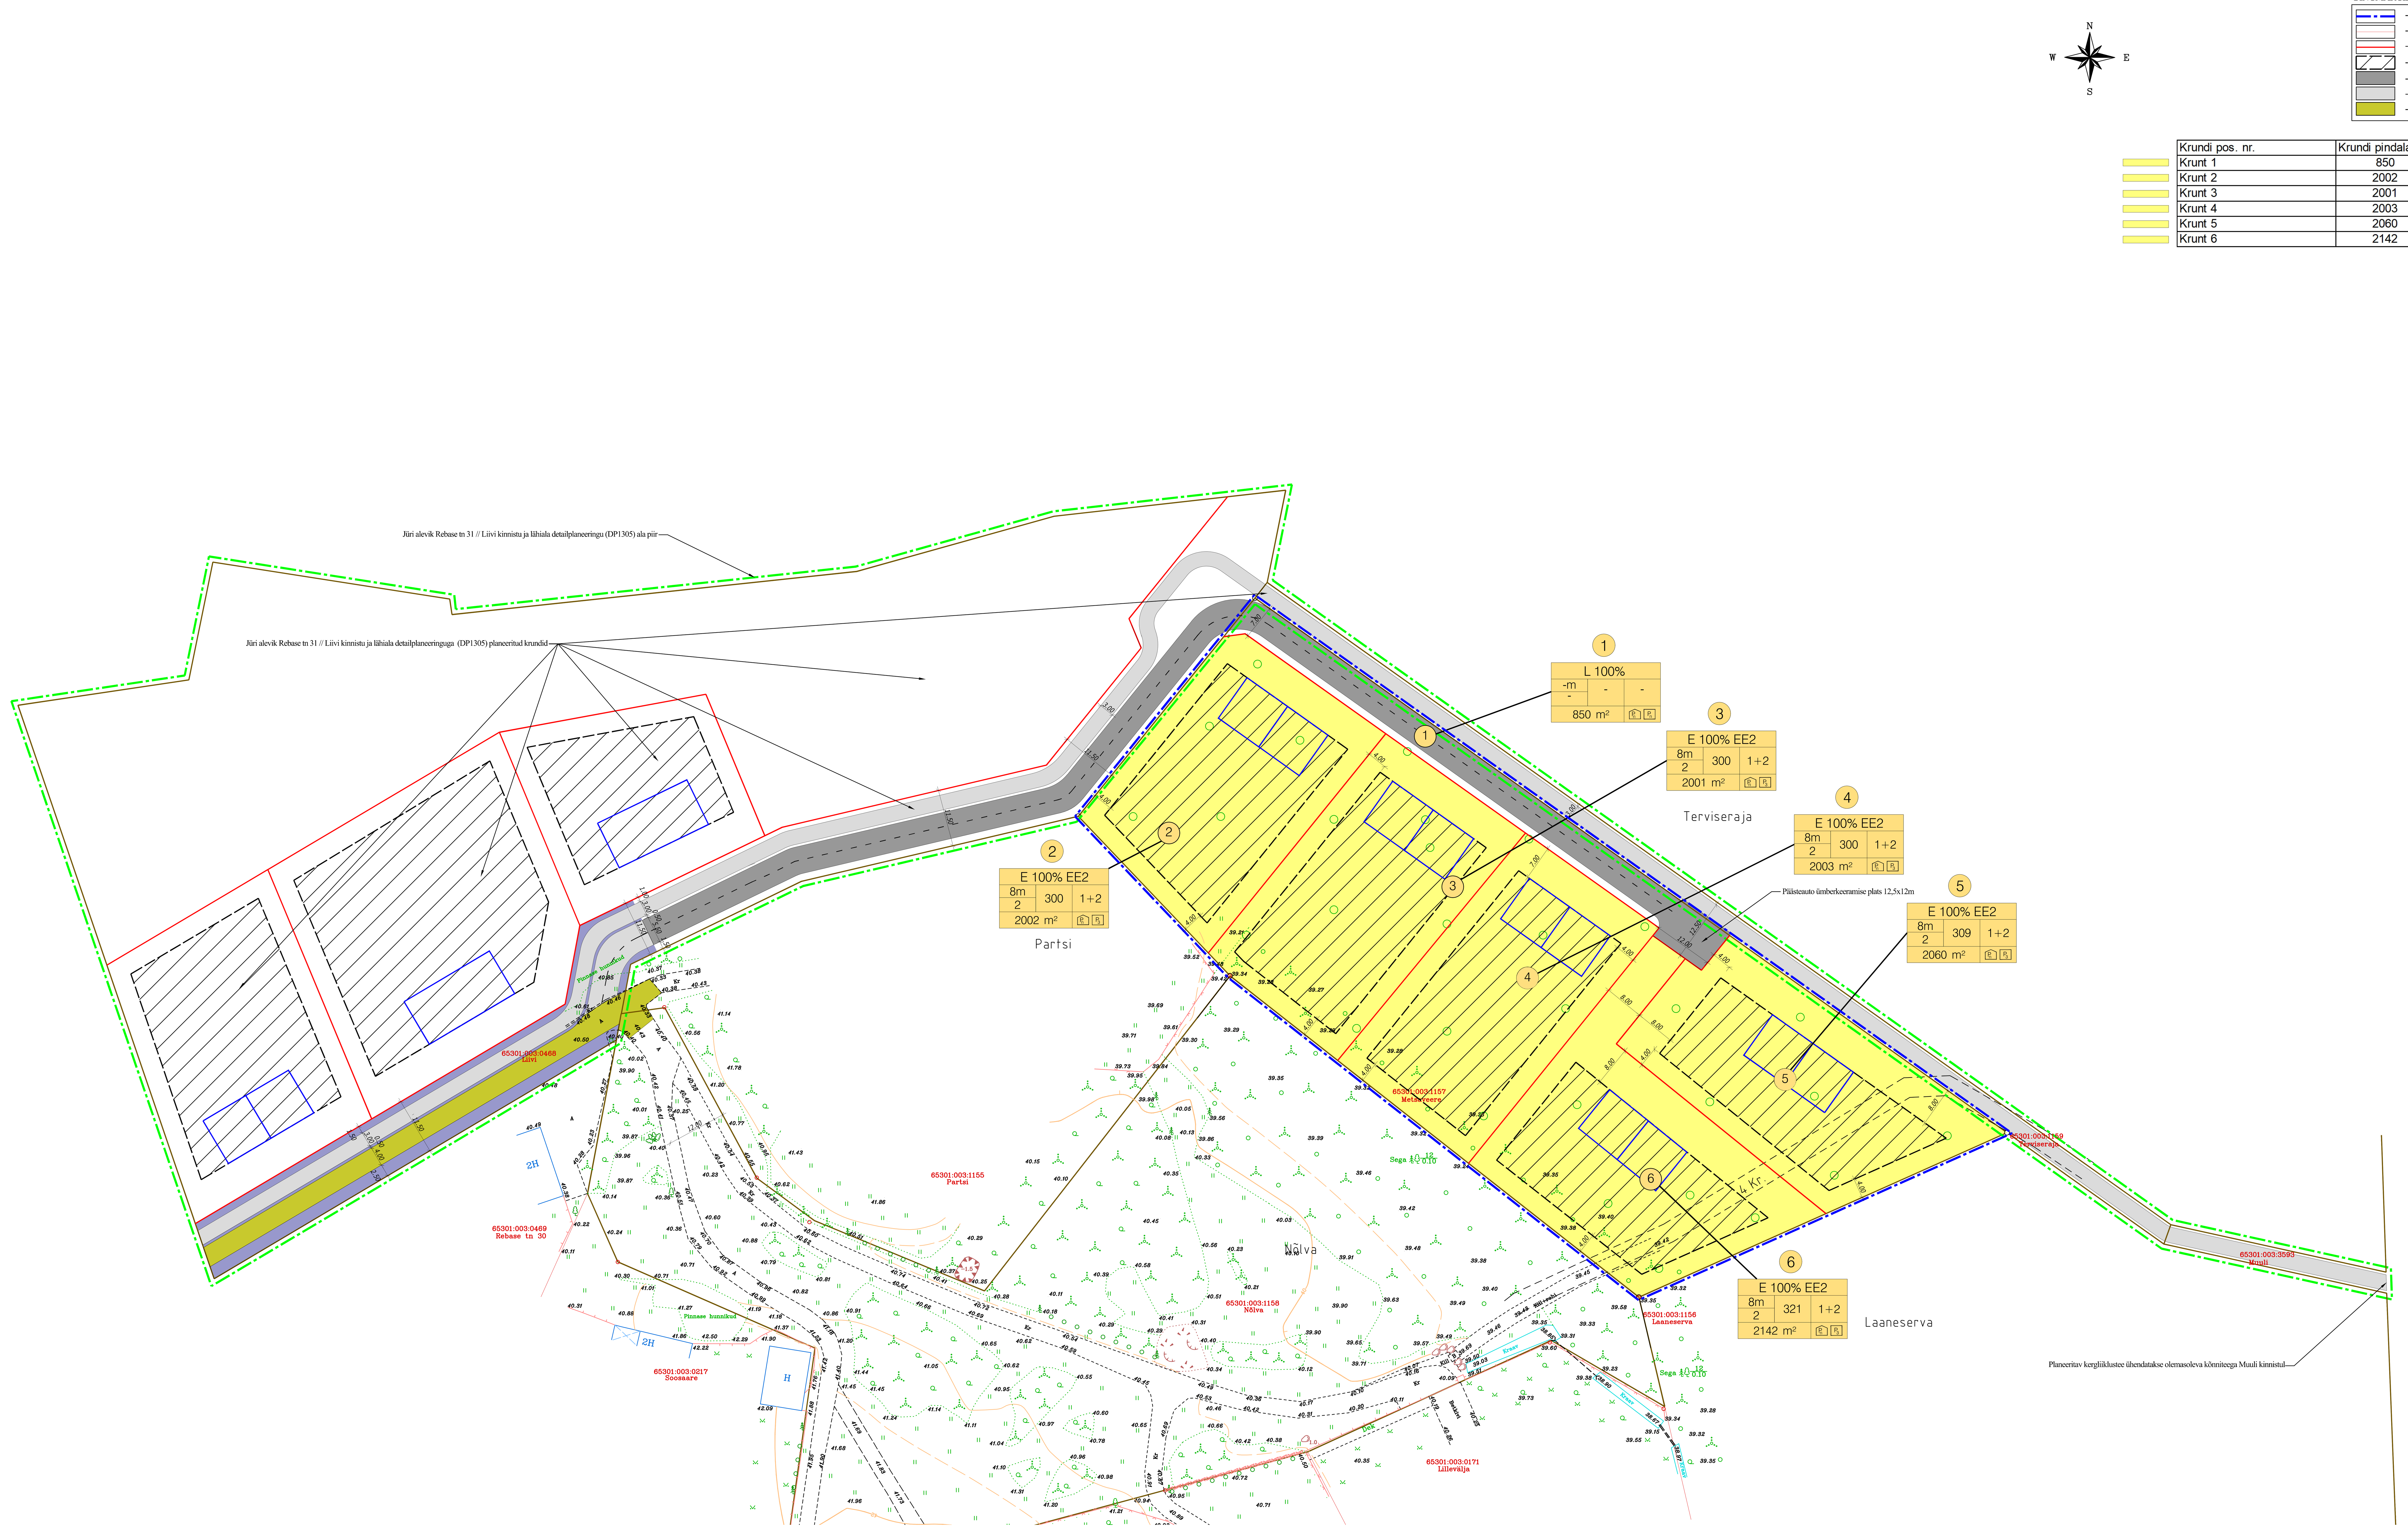

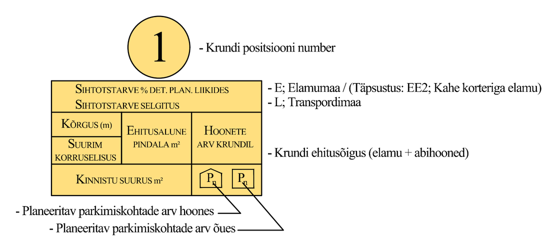

Märkused:
Koordinaadid l- est 97 süsteemis.
Kõrgused 1977.a. balti süsteemis.

Objekt: Metsaveere kinnistu detailplaneering Vaskjala küla Rae vald Harju maakond	Joonis: Põhijoonis	Projekti staadium: DP eskiis
	Mõõtkava: 1:500 Ehitise liik: Joonise nr: DP-05	Töö nr: 12-2026
Koostas: EP Majaprojekt OÜ Järve põik 2c, Assaku alevik, 75301 Rae vald MTR EEP002936 Reg. kood: 12307175 www.e-majaprojekt.eu ermo@e-majaprojekt.eu	Huvitatud isik: Rainer Rohtla	Kuupäev: 29.04.2026
	Koostas: Ermo Pais	Allkiri:
	Arhitekt: Andrei Pleskatšjov	Allkiri: