



VÄLJAVÕTE RAE VALLA PÕHJAPIIRKONNA
ÜLDPLANEERINGU KOONDKAARDIST

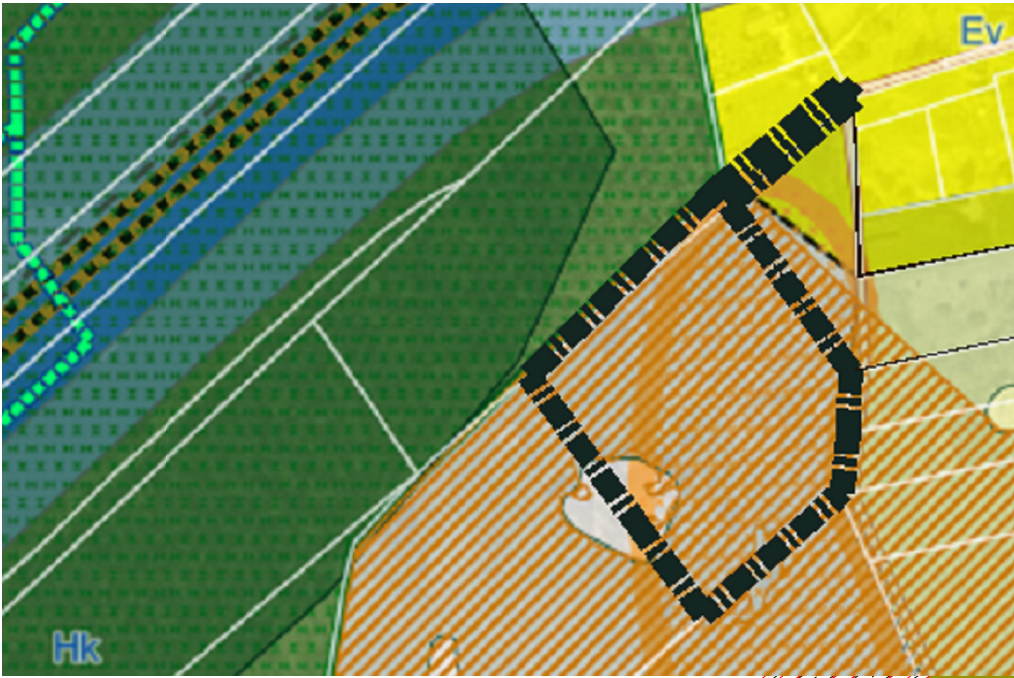

- Põllumajanduslik ja looduslik rohumaa (MP)**
- Väärtuslik põllumajandusmaa
 - Kaitsehaljastuse maa (Hk)
 - Rohevõrgustik
 - Puhke- ja virgestusmaa (Hr)
 - Väikeelamumaa (Ev)
 - Väikeelamumaa II etapp (Ev2)
 - Hajaasutusele üleminekuala
 - Perspektiivne kõrval- või tugimaantee
 - Eesvoolud
 - Sini-rohekoridor või matkarada
 - Tiheasustusala piir

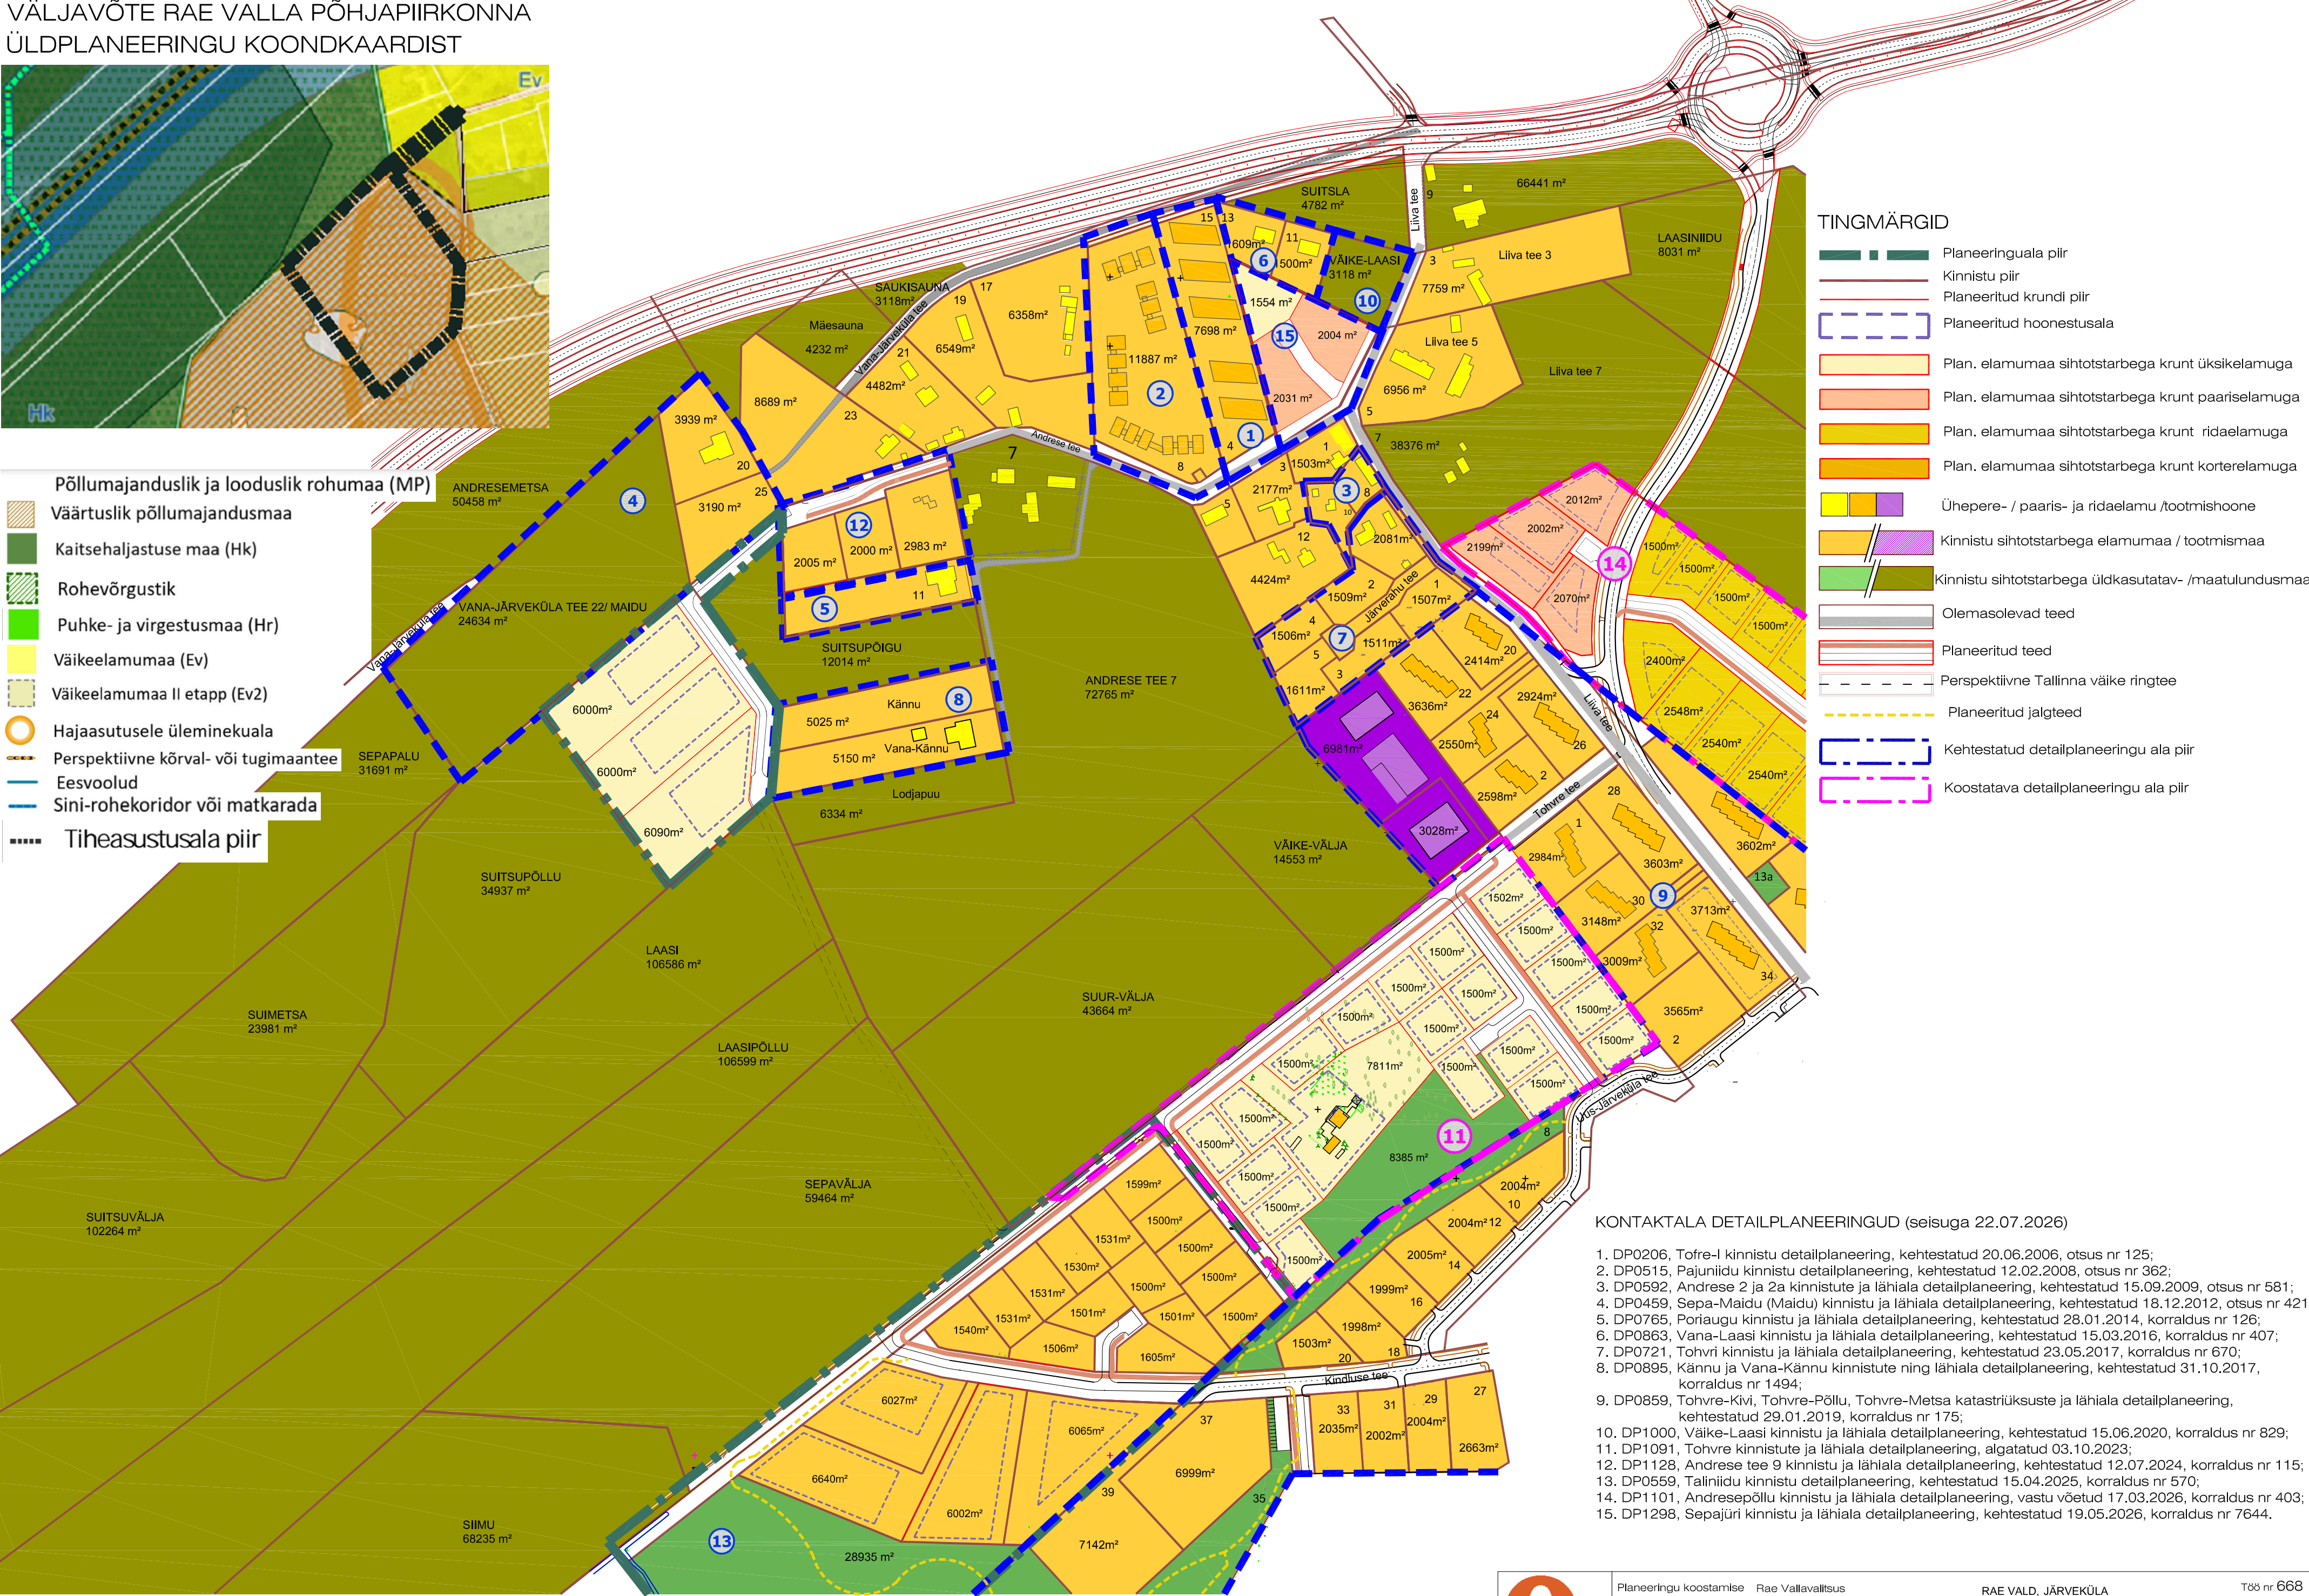

TINGMÄRGID

- Planeeringuala piir
- Kinnistu piir
- Planeeritud krundi piir
- Planeeritud hoonestusala
- Plan. elamumaa sihtotstarbega krunt üksikelamuga
- Plan. elamumaa sihtotstarbega krunt paariselamuga
- Plan. elamumaa sihtotstarbega krunt ridaelamuga
- Plan. elamumaa sihtotstarbega krunt korterelamuga
- Ühepere- / paaris- ja ridaelamu /tootmishoone
- Kinnistu sihtotstarbega elamumaa / tootmismaa
- Kinnistu sihtotstarbega üldkasutatav- /maatulundusmaa
- Olemasolevad teed
- Planeeritud teed
- Perspektiivne Tallinna väike ringtee
- Planeeritud jalgteed
- Kehtestatud detailplaneeringu ala piir
- Koostatava detailplaneeringu ala piir

KONTAKTALA DETAILPLANEERINGUD (seisuga 22.07.2026)

- DP0206, Tofre-I kinnistu detailplaneering, kehtestatud 20.06.2006, otsus nr 125;
- DP0515, Pajuniidu kinnistu detailplaneering, kehtestatud 12.02.2008, otsus nr 362;
- DP0592, Andrese 2 ja 2a kinnistute ja lähiala detailplaneering, kehtestatud 15.09.2009, otsus nr 581;
- DP0459, Sepa-Maidu (Maidu) kinnistu ja lähiala detailplaneering, kehtestatud 18.12.2012, otsus nr 421;
- DP0765, Poriaugu kinnistu ja lähiala detailplaneering, kehtestatud 28.01.2014, korraldus nr 126;
- DP0863, Vana-Laasi kinnistu ja lähiala detailplaneering, kehtestatud 15.03.2016, korraldus nr 407;
- DP0721, Tohvri kinnistu ja lähiala detailplaneering, kehtestatud 23.05.2017, korraldus nr 670;
- DP0895, Kännu ja Vana-Kännu kinnistute ning lähiala detailplaneering, kehtestatud 31.10.2017, korraldus nr 1494;
- DP0859, Tohvre-Kivi, Tohvre-Põllu, Tohvre-Metsa katastriüksuste ja lähiala detailplaneering, kehtestatud 29.01.2019, korraldus nr 175;
- DP1000, Väike-Laasi kinnistu ja lähiala detailplaneering, kehtestatud 15.06.2020, korraldus nr 829;
- DP1091, Tohvre kinnistute ja lähiala detailplaneering, algatatud 03.10.2023;
- DP1128, Andrese tee 9 kinnistu ja lähiala detailplaneering, kehtestatud 12.07.2024, korraldus nr 115;
- DP0559, Taliniidu kinnistu detailplaneering, kehtestatud 15.04.2025, korraldus nr 570;
- DP1101, Andresepõllu kinnistu ja lähiala detailplaneering, vastu võetud 17.03.2026, korraldus nr 403;
- DP1298, Sepajüri kinnistu ja lähiala detailplaneering, kehtestatud 19.05.2026, korraldus nr 7644.



Planeeringu koostamise korraldaja
Planeerija
Arhitekt
Projekti juht
Tehnik

Rae Vallavalitsus
Optimal Projekt OÜ
K. Samblik
A. Anton

RAE VALD, JÄRVEKÜLA
SUITSUPÕLLU MAAÜKSUSE OSA JA LÄHIALA
DETAILPLANEERINGU ESKIISLAHENDUS
KONTAKTVÕONDI ANALÜÜS

Töö nr 668
ESKIIS
M
22.07.2026
AS - 02